

An aerial photograph of a city, likely Biel/Bienne, showing a dense grid of streets and buildings. A central circular area is highlighted in white, contrasting with the dark, textured background of the rest of the city. The title text is overlaid on the top left of the image.

Architekturführer Guide d'architecture Biel/Bienne

Hrsg./Éd.

Architekturforum Biel

Forum de l'architecture Bienne



Edition Hochparterre

EIN RAFFINIERTES INNENLEBEN

Wo vorher ein Schuppen war, steht heute ein fünfgeschossiges Wohnhaus, die Verdichtung nimmt ihren Lauf. Man sieht's ihm kaum an, aber die innere Organisation des Gebäudes ist höchst raffiniert. Die drei Maisonette-Wohnungen beginnen im Hochparterre, damit die Tiefgarage nicht im Grundwasser liegt. Darüber hat jedes «Reihenhaus» eine Terrasse im Hof. Östlich des Treppenhauses sind vier Kleinwohnungen übereinandergestapelt, die oberste mit Dachterrasse. Im zweiten und dritten Stock sind zwei Grosswohnungen über zwei Geschossen ineinander geschachtelt. Zuoberst liegt die Mansardwohnung mit Dachterrasse. Der sauber geschalte Sichtbeton, die verzinkten Bleche und die geflammten Holzbrüstungen verleihen dem Gebäude eine anspruchsvolle Nüchternheit. Ein kreisrundes Fenster oben in der Schmalfassade markiert den Bau als Werk von studio WOW/Bart & Buchhofer.

UNE VIE INTÉRIEURE RAFFINÉE

Là où se trouvait auparavant un hangar, se dresse aujourd'hui un immeuble d'habitation de cinq étages, la densification suit son cours. On le voit à peine, mais l'organisation intérieure du bâtiment est des plus raffinées. Les trois maisonnettes commencent au rez-de-chaussée supérieur afin de libérer le parking souterrain de la nappe phréatique. Au-dessus, chaque maisonnette dispose d'une terrasse dans la cour. À l'est de la cage d'escalier, quatre petits appartements sont empilés les uns sur les autres, celui du haut possède une terrasse sur le toit. Aux deuxième et troisième étages, deux grands appartements sont imbriqués l'un dans l'autre sur deux étages. Tout en haut se trouve un appartement mansardé avec une terrasse sur le toit. Le béton apparent proprement coffré, les tôles galvanisées et les remplissages en bois brûlé confèrent au bâtiment une sobriété exigeante. Une fenêtre ronde en haut de la façade pignon révèle la construction comme étant l'œuvre de studio WOW/Bart & Buchhofer.

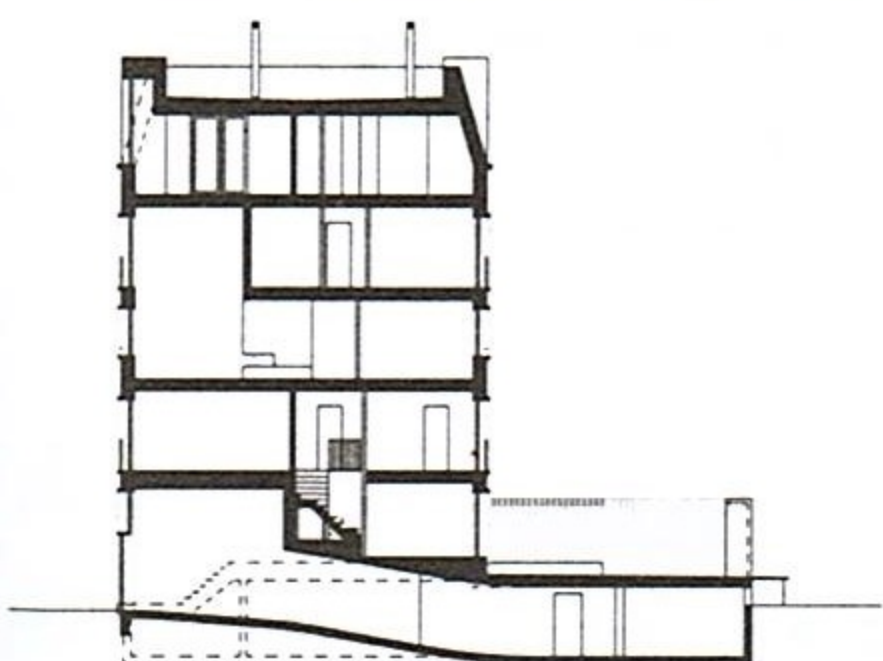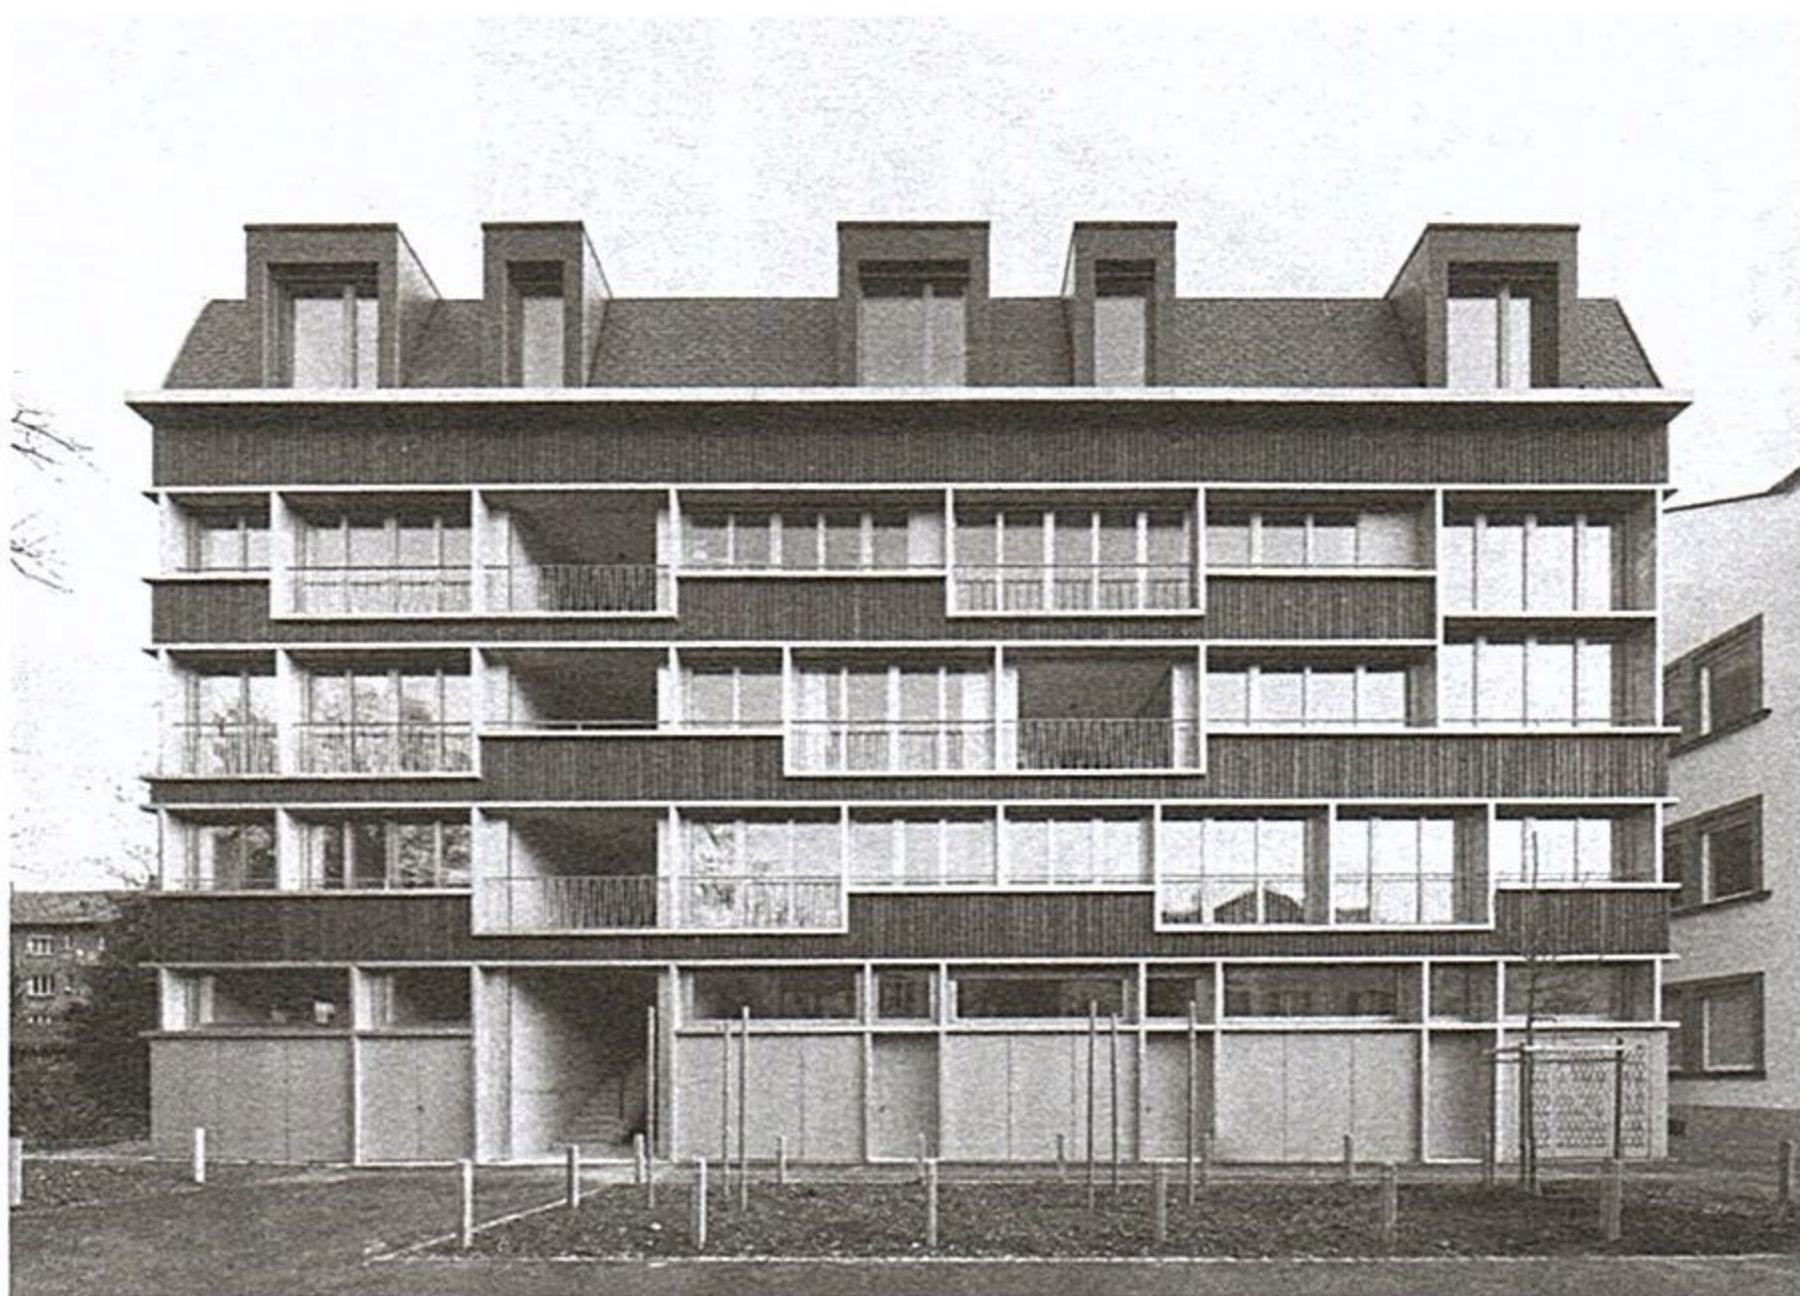

0 5

Adresse	Mittelstrasse 44, rue du Milieu	C5
Architektur/Architecture	Studio WOW/Bart & Buchhofer	
Jahr/Année	2021	